




Ansichten Gebäude FFW Stücken

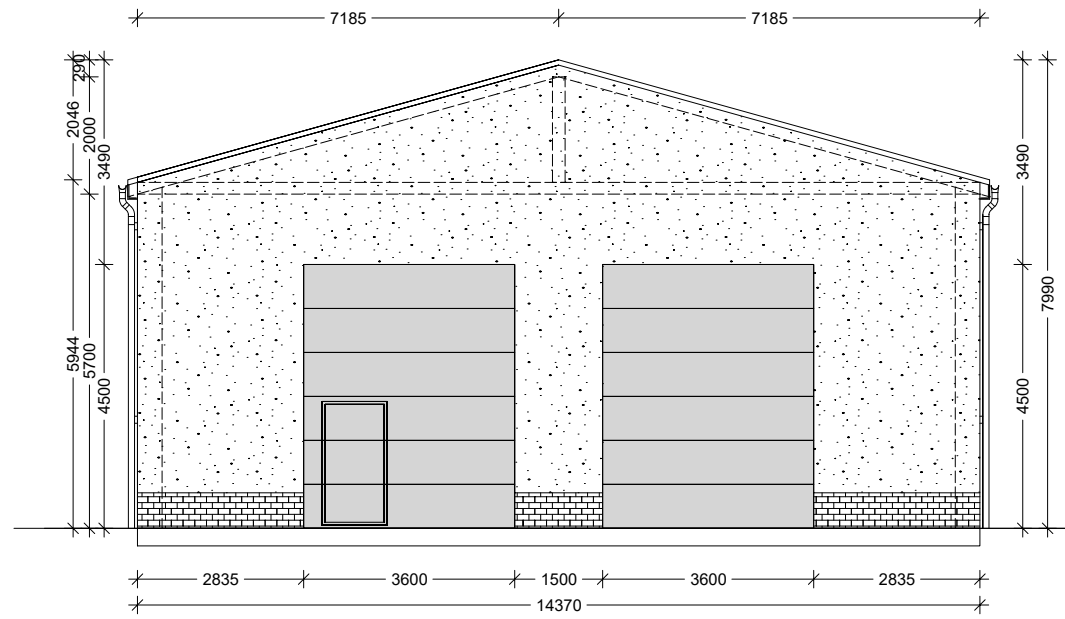


Ansicht West

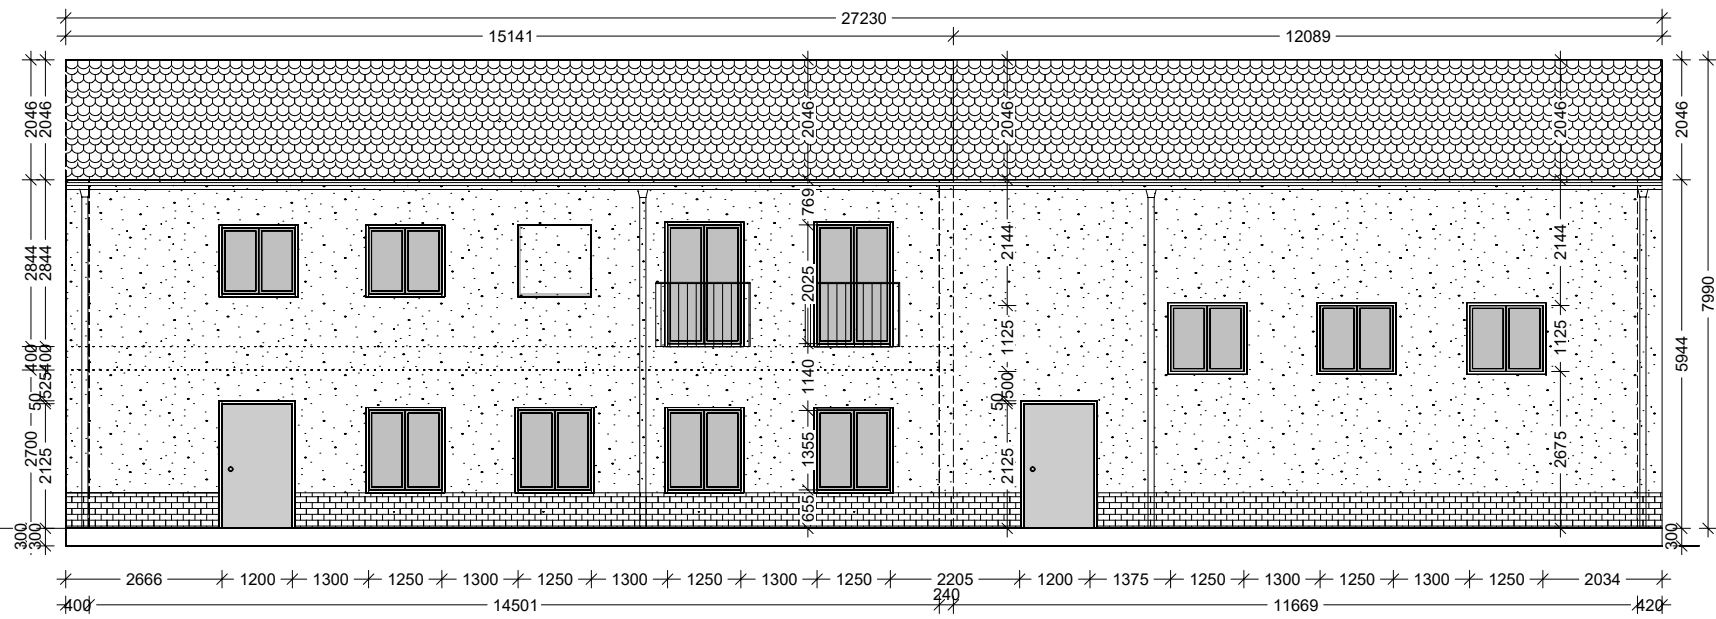

Ansicht Süd

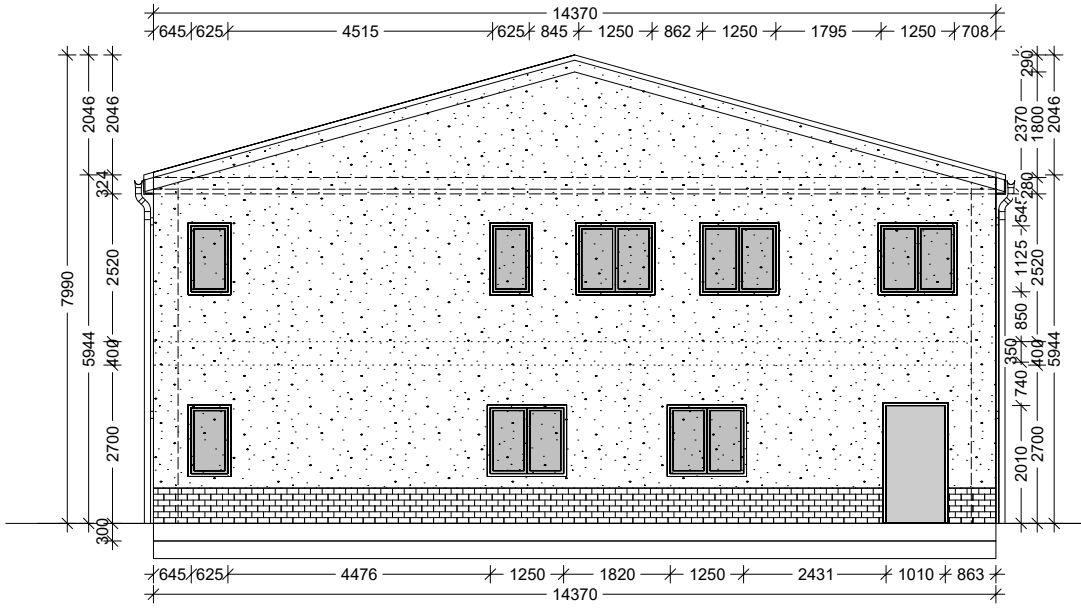

Ansicht Ost

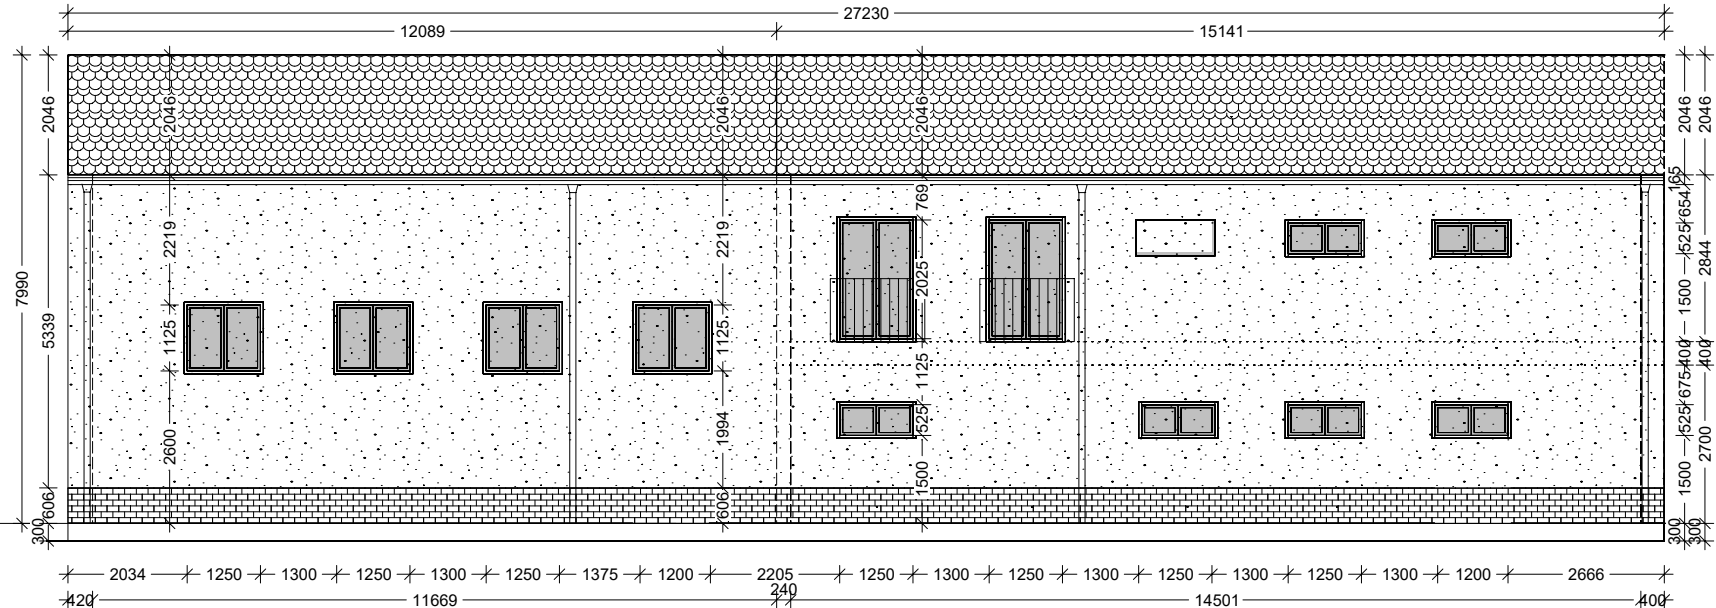

Ansicht Nord